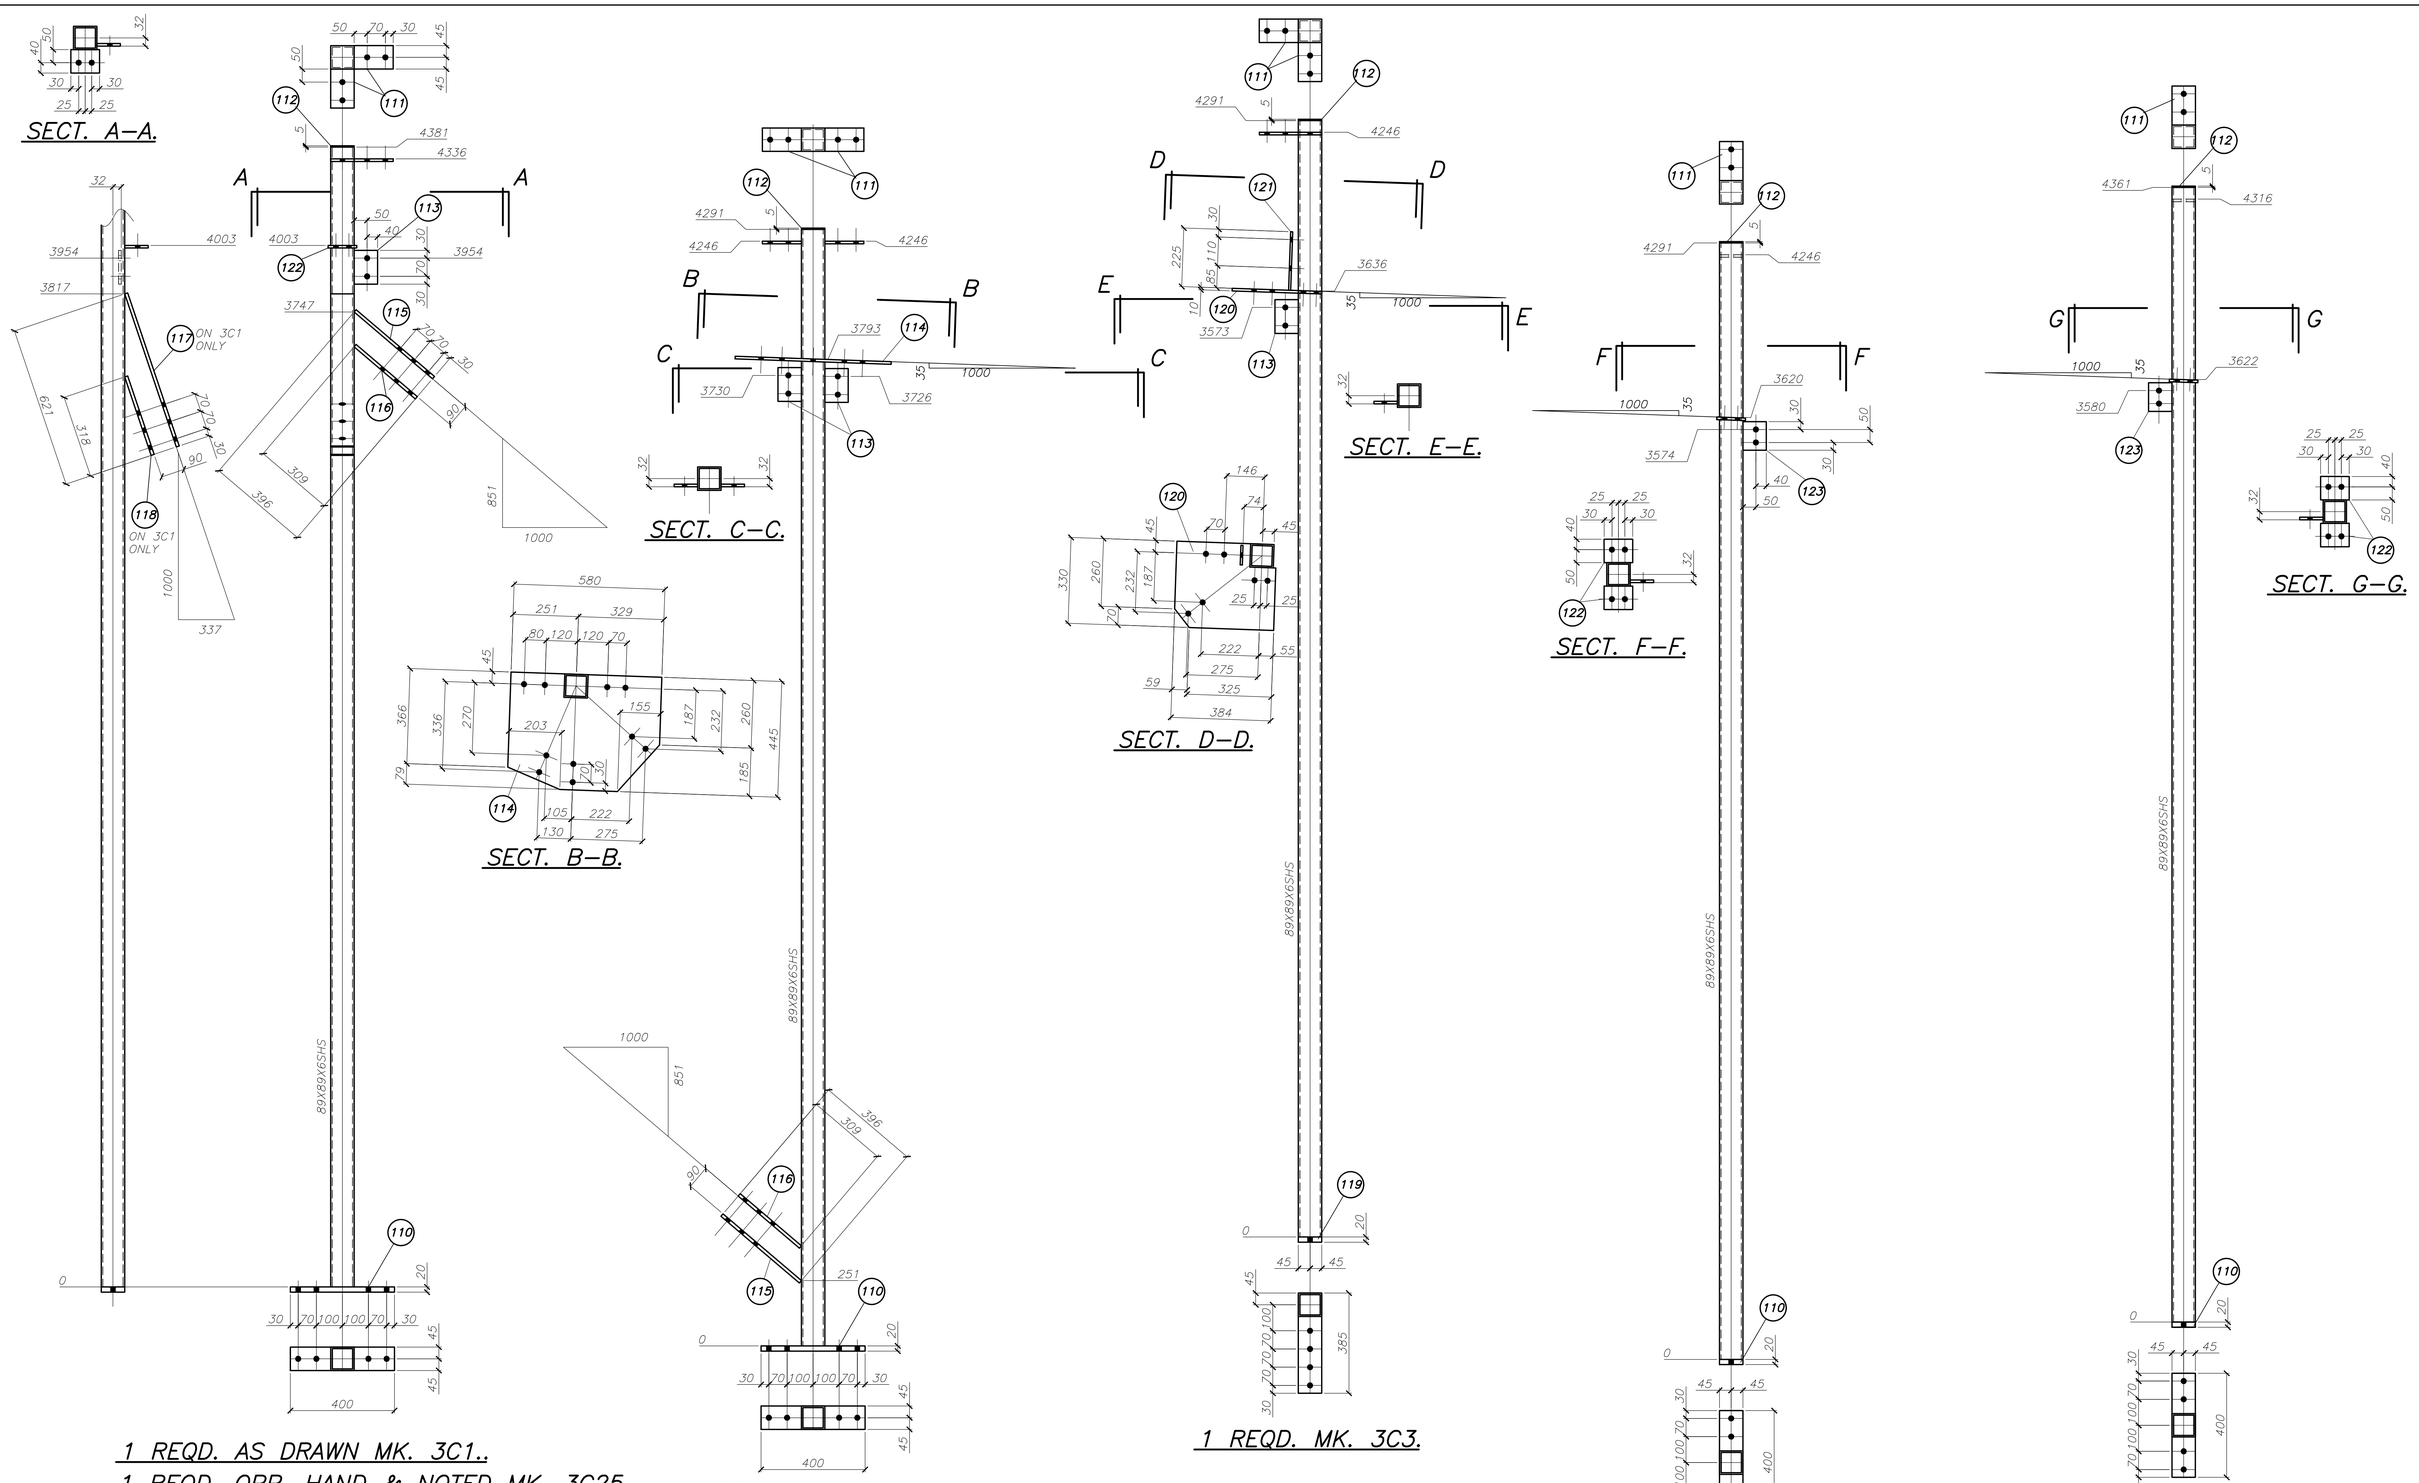

DATE	AMD	DRN	CHK	APR	DESCRIPTION	ITEM	NO OFF	SECTION	LENGTH	REMARKS	ITEM	NO OFF	SECTION	LENGTH	REMARKS	ITEM	NO OFF	SECTION	LENGTH	REMARKS	ITEM	NO OFF	SECTION	LENGTH	REMARKS
																C5	1	89X89X6SHS	4361		118	1	90X12PL	318	ø22 HLS.
																C2–4	3	89X89X6SHS	4291		117	1	90X12PL	621	ø22 HLS.
																C1,C25	2	89X89X6SHS	4381		116	3	90X12PL	309	ø22 HLS.
																123	2	90X10PL	110	ø22 HLS.	115	3	90X12PL	396	ø22 HLS.
																122	5	90X10PL	110	ø22 HLS.	114	1	445X10PL	580	ø22 HLS.
																121	1	75X8PL	225	ø14 HLS.	113	5	90X10PL	130	ø22 HLS.
																120	1	330X10PL	384	ø22 HLS.	112	6	90X5PL	90	
																119	1	90X20PL	385	ø22 HLS.	111	8	90X10PL	150	ø22 HLS.
																					110	5	90X20PL	400	ø22 HLS.

NOTES
1. READ IN CONJUNCTION WITH ARCH. & ENG. DRAWINGS

STRINCO DRAFTING SERVICES
MOBILE 0407902318
EMAIL. strincodrafting@bigpond.com.au

CLIENT: HARVIHIL STEEL FABRICATORS
JOB: 168 PROSPECT ROAD PROSPECT
PAINT: AS SPEC
WELD: 6 CFW
SCALE: 1:10
TITLE: STEEL DETAILS
DRN: D.STRINGER
DATE: APR.20
CHKD:
APPR:
CAD FILE: HH.08–19
DRG. NO: 28
REV.