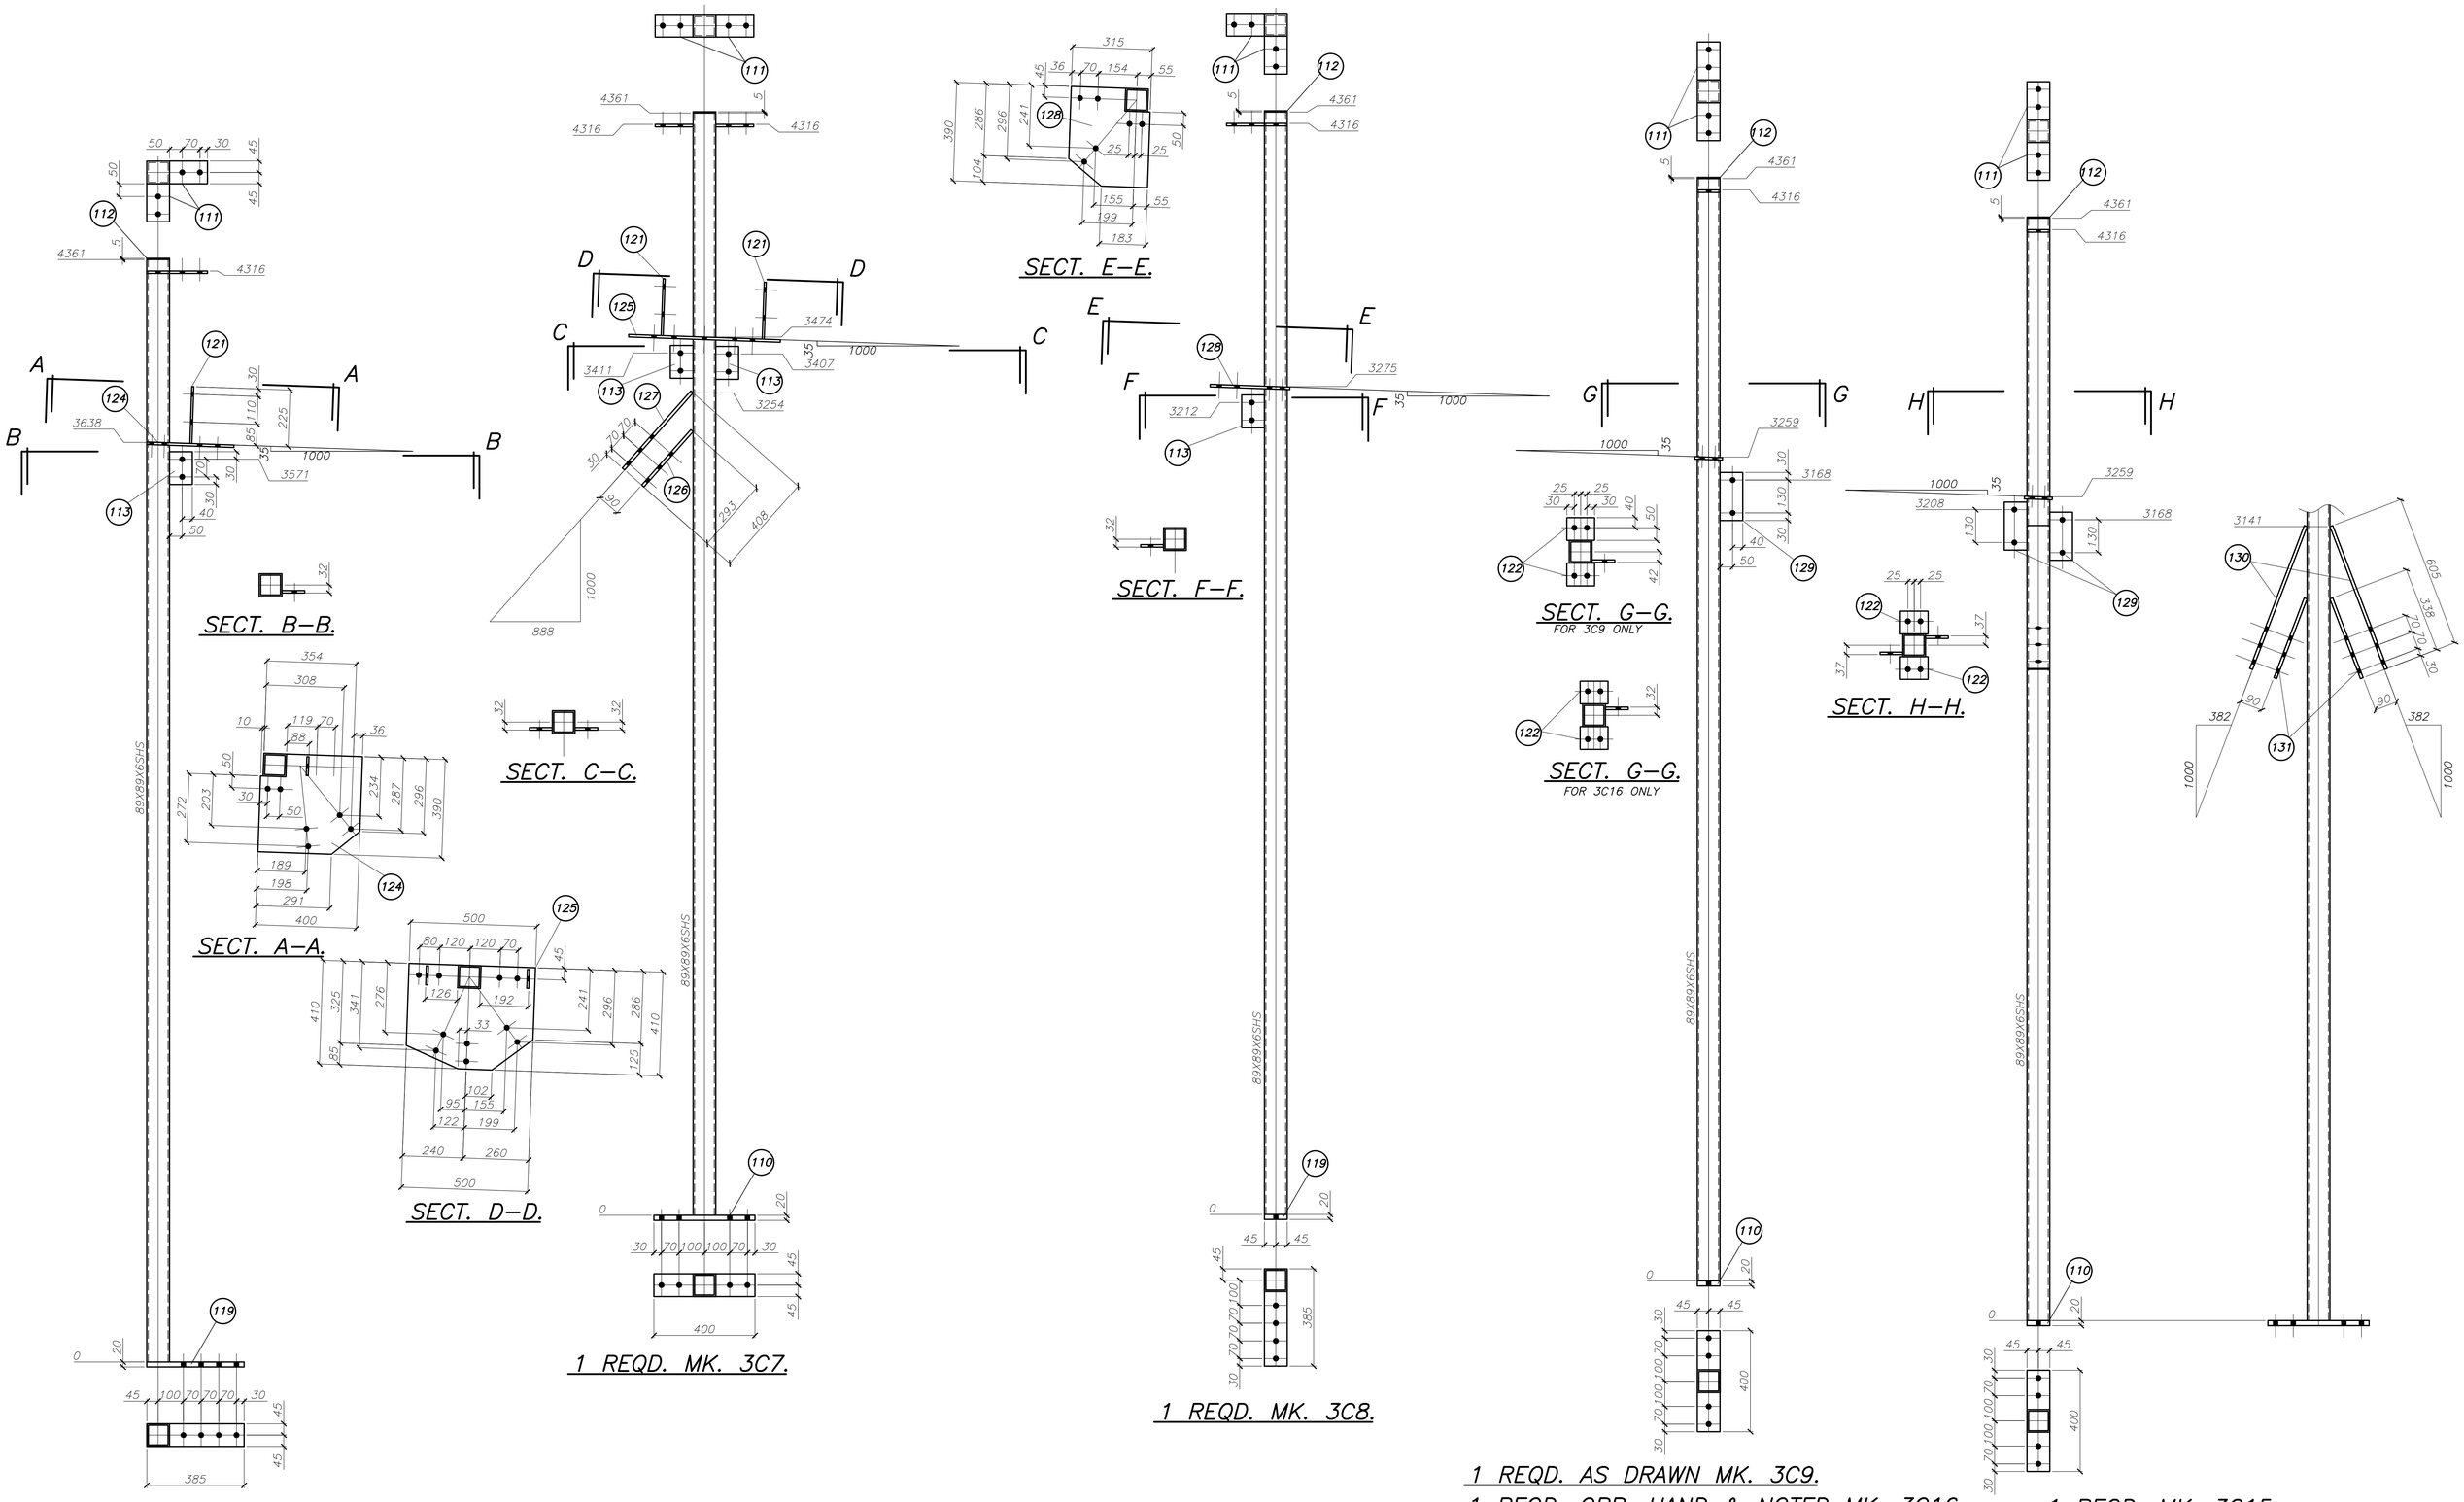

DATE	AMD	DRN	CHK	APR	DESCRIPTION	ITEM	NO OFF	SECTION	LENGTH	REMARKS	ITEM	NO OFF	SECTION	LENGTH	REMARKS	ITEM	NO OFF	SECTION	LENGTH	REMARKS	ITEM	NO OFF	SECTION	LENGTH	REMARKS
																					125	1	410X10PL	500	ø22 HLS.
																					124	1	390X10PL	400	ø22 HLS.
																COLS.	6	89X89X6SHS	4361		122	6	90X10PL	110	ø22 HLS.
																131	2	90X12PL	338	ø22 HLS	121	3	75X8PL	225	ø14 HLS.
																130	2	90X12PL	605	ø22 HLS	119	2	90X20PL	385	ø22 HLS.
																129	4	90X10PL	190	ø22 HLS.	113	4	90X10PL	130	ø22 HLS.
																128	1	315X10PL	390	ø22 HLS.	112	6	90X5PL	90	
																127	1	90X12PL	408	ø22 HLS	111	12	90X10PL	150	ø22 HLS.
																126	1	90X12PL	293	ø22 HLS	110	4	90X20PL	400	ø22 HLS.

NOTES
1. READ IN CONJUNCTION WITH ARCH. & ENG. DRAWINGS

STRINCO DRAFTING SERVICES
MOBILE 0407902318
EMAIL. strincodrafting@bigpond.com.au

CLIENT: HARVIHIL STEEL FABRICATORS
JOB: 168 PROSPECT ROAD PROSPECT
PAINT: AS SPEC
WELD: 6 CFW
SCALE: 1:10
TITLE: STEEL DETAILS
DRN: D.STRINGER
DATE: APR.20
CHKD:
APPR:
CAD FILE: HH.08–19
DRG. NO: 29
REV.