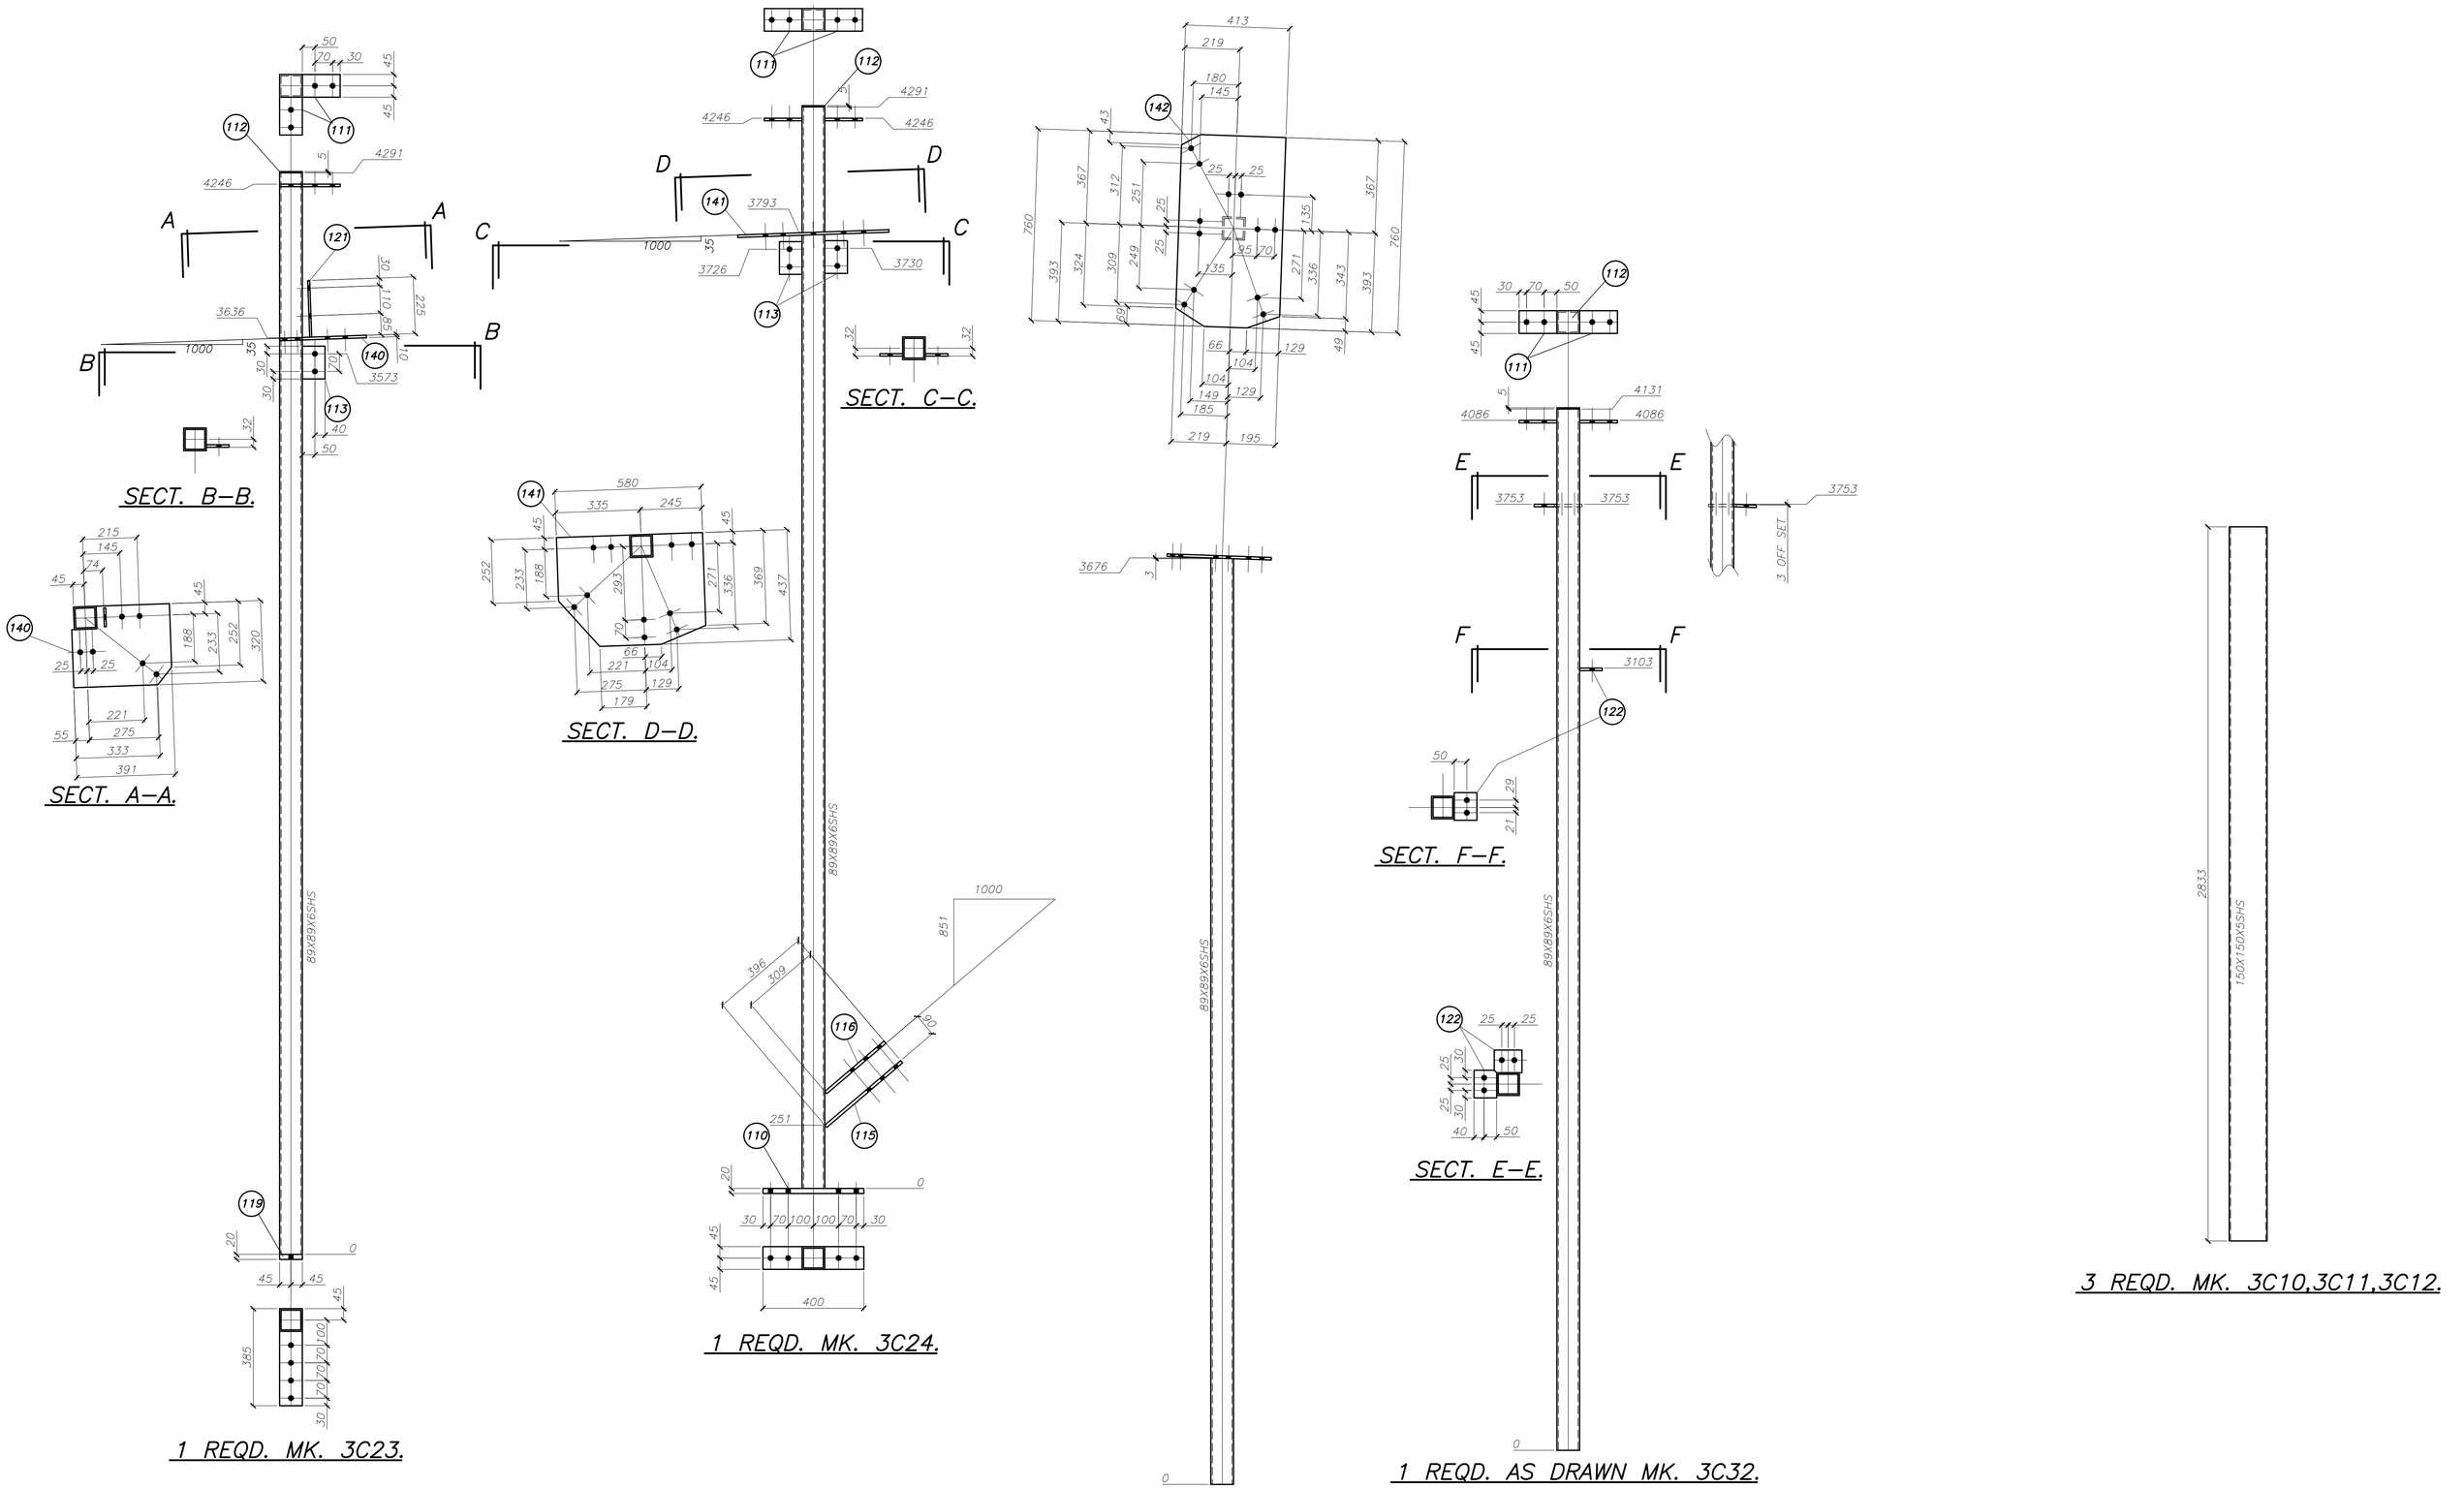
SECT. B–B.
SECT. A–A.
SECT. C–C.
SECT. D–D.
SECT. F–F.
SECT. E–E.
89X89X6SHS
150X150X5SHS
3 OFF SET
1 REQD. MK. 3C23.
1 REQD. MK. 3C24.
1 REQD. AS DRAWN MK. 3C29..
1 REQD. OPP. HAND MK. 3C31.
1 REQD. AS DRAWN MK. 3C32.
1 REQD. OPP. HAND MK. 3C30.
3 REQD. MK. 3C10,3C11,3C12.

| | | |